

1号棟

GROWING SQUARE
HANAKOGANEI
PLAN GUIDE

3(4)LDK +階段ライブラリー
+WIC+SIC

※4LDK対応可(有償)

□敷地面積 / 120.00㎡(約36.30坪)

□建物延床面積 / 95.93㎡(約29.01坪)

家族が自然に集い、団らんが生まれるスタディスペース、階段ライブラリー。

Nearly
ZEH

専用庭

階段ライブラリー


LATO

食器棚


ウォークインクローゼット

大型バルコニー

1階床面積 / 49.27㎡ 2階床面積 / 46.66㎡

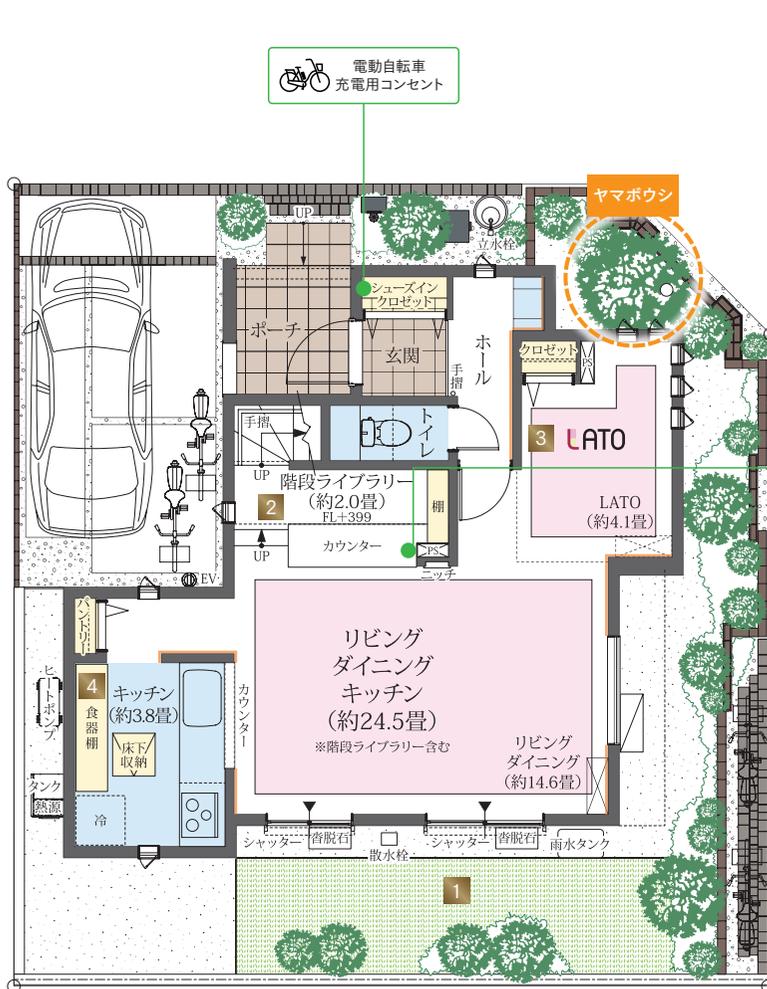

小屋裏収納

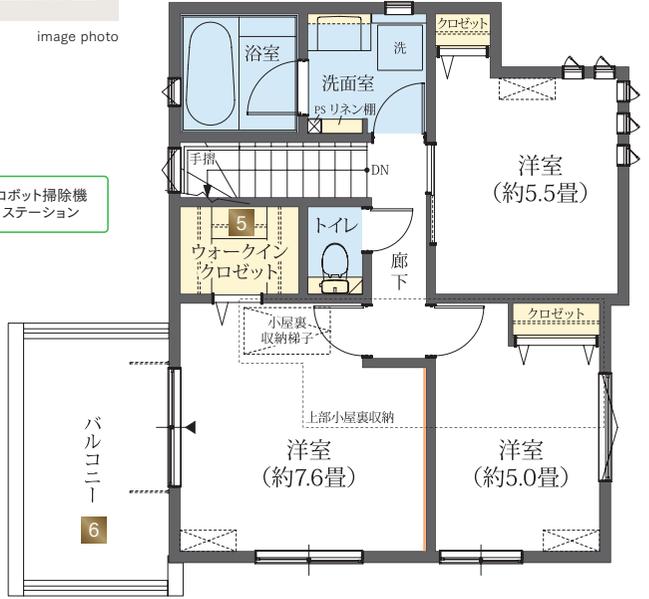

1 リビングの南側に広々とした専用庭を確保。お子さまの遊び場や趣味のDIYなど、多彩なアウトドアアクティビティが楽しめます。

2 1階の階段の踊り場にカウンターと棚を設えました。リビングにいる家族の気配を感じながら作業ができる開放的なスペースです。


4 キッチンにあらかじめ大型の食器棚を設えました。食品のストックはもちろん、かさばる調理家電などもすっきり収納できます。

5 主寝室には大型のウォークインクローゼットを確保。中に入って洋服のコーディネートができ、大容量の収納力も大きな魅力です。

3 リビングをスクリーンや家具で仕切ればセミプライベートな空間に早変わりするLATO。使い道が広がるプラスワン空間です。
(間仕切施工は有償となります。)

6 テーブルセットなども置けるゆとりを確保した大型のバルコニー。趣味のDIYやガーデニングなど多彩にお楽しみいただけます。

凡例 ※図中の車表示は駐車位置を示すものであり、実際の車体サイズと異なります。現地にてご確認ください。※掲載のimage photoはイメージとなります。

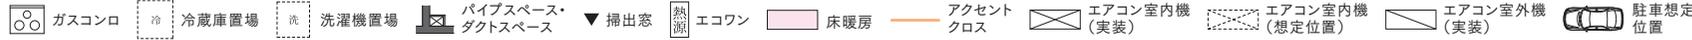

Interior Color **Natural**

床材 / ハードメープル 建具 / ナチュラルクリア

