

4LDK +SIC+パントリー
+テラス

敷地面積 / 125.00㎡(約37.81坪)

建物延床面積 / 97.49㎡(約29.49坪)

多彩なアウトドアアクティビティが楽しめる、テラスと庭のある住まい。

Nearly
ZEH

芝張りの庭

テラス

シューズインクローゼット

ただいま手洗い


リビング隣接の洋室

バルコニー

1階床面積 / 49.47㎡ 2階床面積 / 48.02㎡



「芝張りの庭」当社施工例

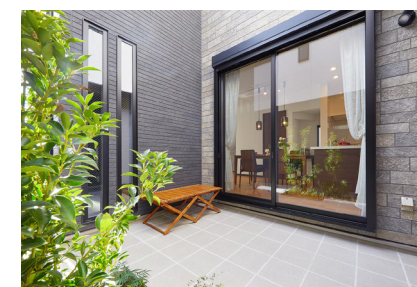

「テラス」当社施工例




「バルコニー」当社施工例

37号棟のシンボルツリー
ハナミズキ
花がたくさんつく姿は、
初夏の爽やかな景色を演出。

image photo

- 1 リビングの南側に植栽で彩った芝張りの庭を確保。お子さまの遊び場やガーデニングなど、多彩な屋外アクティビティが楽しめます。
- 2 リビングに面したテラスはDIYスペースやテーブルセットを置いてティータイムを楽しむなど、さまざまにお寛ぎいただけます。
- 3 靴を履いたまま出入りできる収納スペース。7段の可動棚を設けているので、家族分の靴がゆったりすっきり収納できます。
- 4 玄関ホールのただいま手洗いはお出かけ時の身だしなみの確認や、帰宅時にすぐ手洗いが済ませられるので衛生的です。
- 5 しっかりと間仕切った個室にも、リビングと一体利用できる1階の洋室。趣味やテレワーク、お子さまの勉強部屋など多彩な用途に対応します。
- 6 アウトドアファニチャーなどを置けば屋外の開放的な寛ぎ空間となるバルコニー。南からの明るい陽差しを室内に届けます。

凡例 ※図中の車表示は駐車位置を示すものであり、実際の車体サイズと異なります。現地にてご確認ください。※掲載のimage photoはイメージとなります。

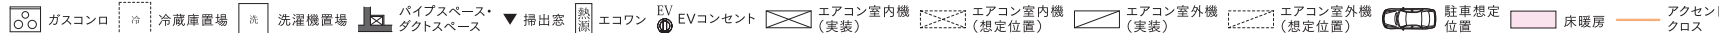

Interior Color **Medium**
床材 / ブラウンチェスナット 建具 / グレージュ