

40号棟

GROWING SQUARE
HANAKOGANEI
PLAN GUIDE

3(4)LDK +SIC+2バルコニー
+2台駐車場

※4LDK対応可(有償)

□敷地面積 / 125.00㎡(約37.81坪)

□建物延床面積 / 96.05㎡(約29.05坪)

テレワークにも便利。さまざまな使い道が広がるファミリーコーナー。

芝張りの庭

シューズインクローゼット


ただいま手洗い

LATO

ファミリーコーナー

2台駐車場

1階床面積 / 49.68㎡ 2階床面積 / 46.37㎡

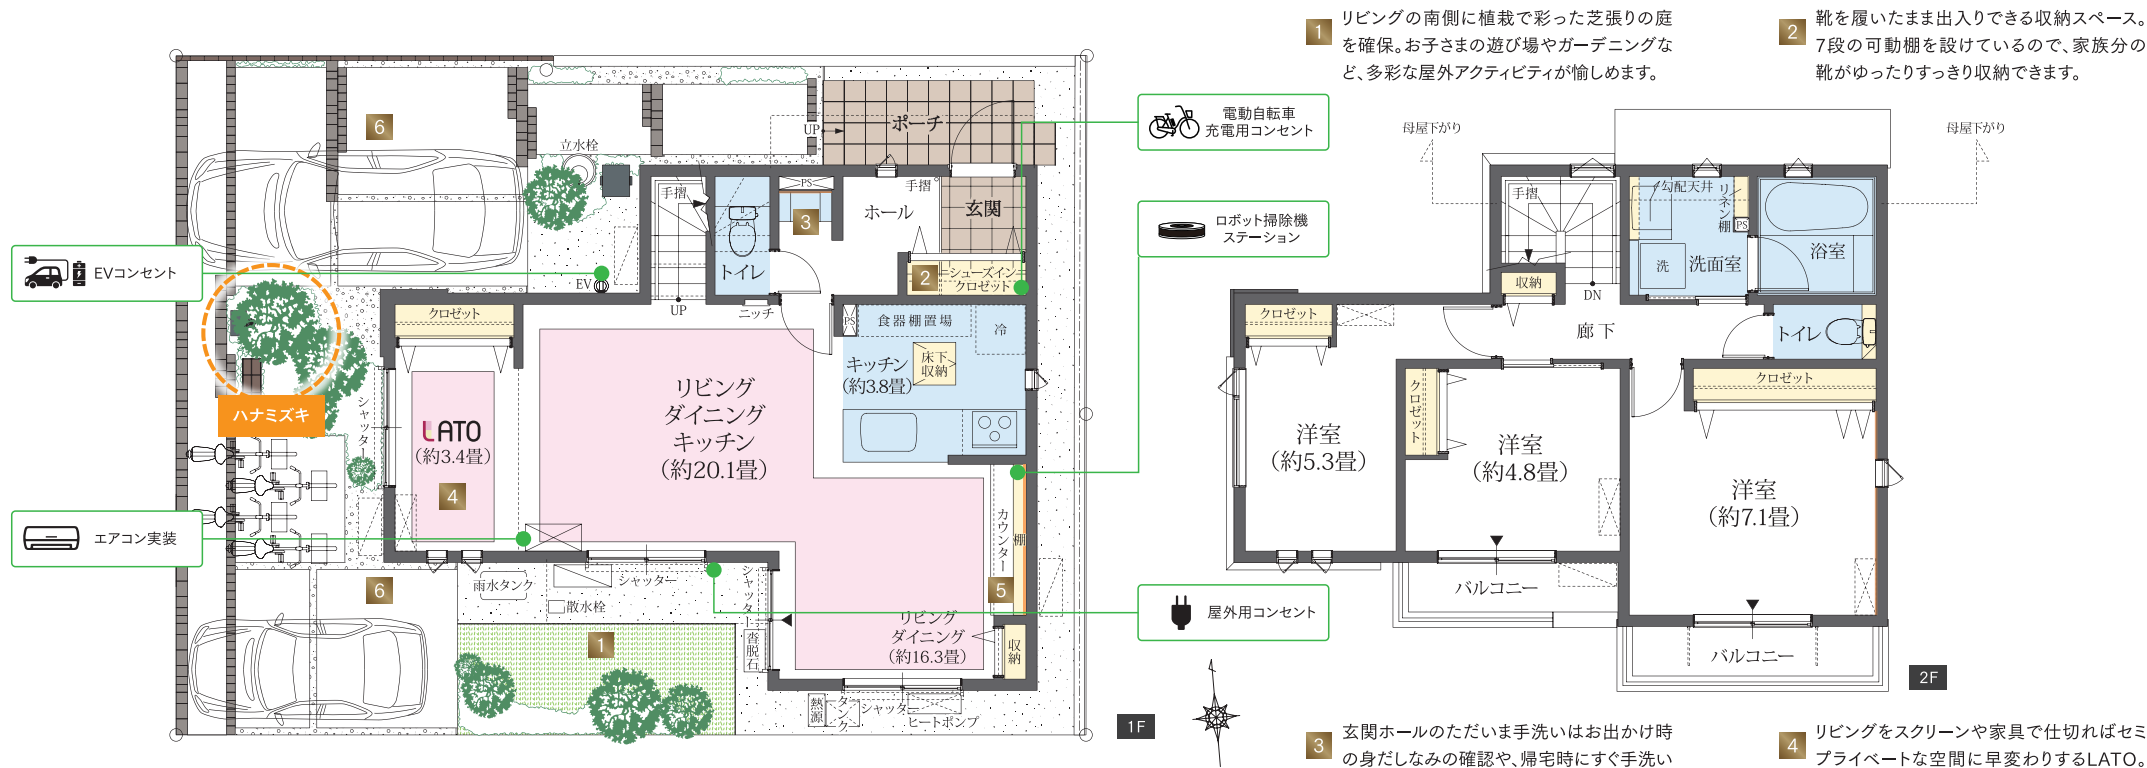

「芝張りの庭」当社施工例



「LATO」当社施工例



「ファミリーコーナー」当社施工例



image photo

40号棟のシンボルツリー

ハナミズキ

花がたくさんつく姿は、初夏の爽やかな景色を演出。

凡例 ※図中の車表示は駐車位置を示すものであり、実際の車体サイズと異なります。現地にてご確認ください。※掲載のimage photoはイメージとなります。

ガスコンロ
冷蔵庫置場
洗濯機置場
パイプスペース・ダクトスペース
掃出窓
エコワ
EV充電コンセント
エアコン室内機(実装)
エアコン室内機(想定位置)
エアコン室外機(実装)
エアコン室外機(想定位置)
駐車想定位置
床暖房
アクセントクロス

Interior Color **Monotone**

床材 / ホワイトアッシュ 建具 / G8

