

41号棟

GROWING SQUARE
HANAKOGANEI
PLAN GUIDE3(4)LDK +SIC+2バルコニー
+2台駐車場

※4LDK対応可(有償)

□敷地面積 / 125.00㎡(約37.81坪)

□建物延床面積 / 96.05㎡(約29.05坪)

テレワークにも便利。さまざまな使い道が広がるファミリーコーナー。

芝張りの庭

シューズインクロゼット



ただいま手洗い

LATO


ファミリーコーナー

2台駐車場

1階床面積 / 49.68㎡ 2階床面積 / 46.37㎡

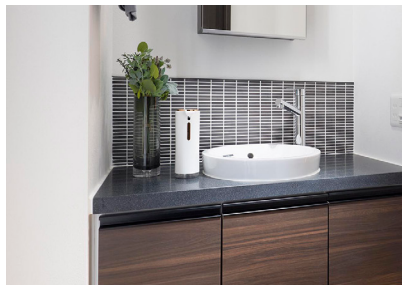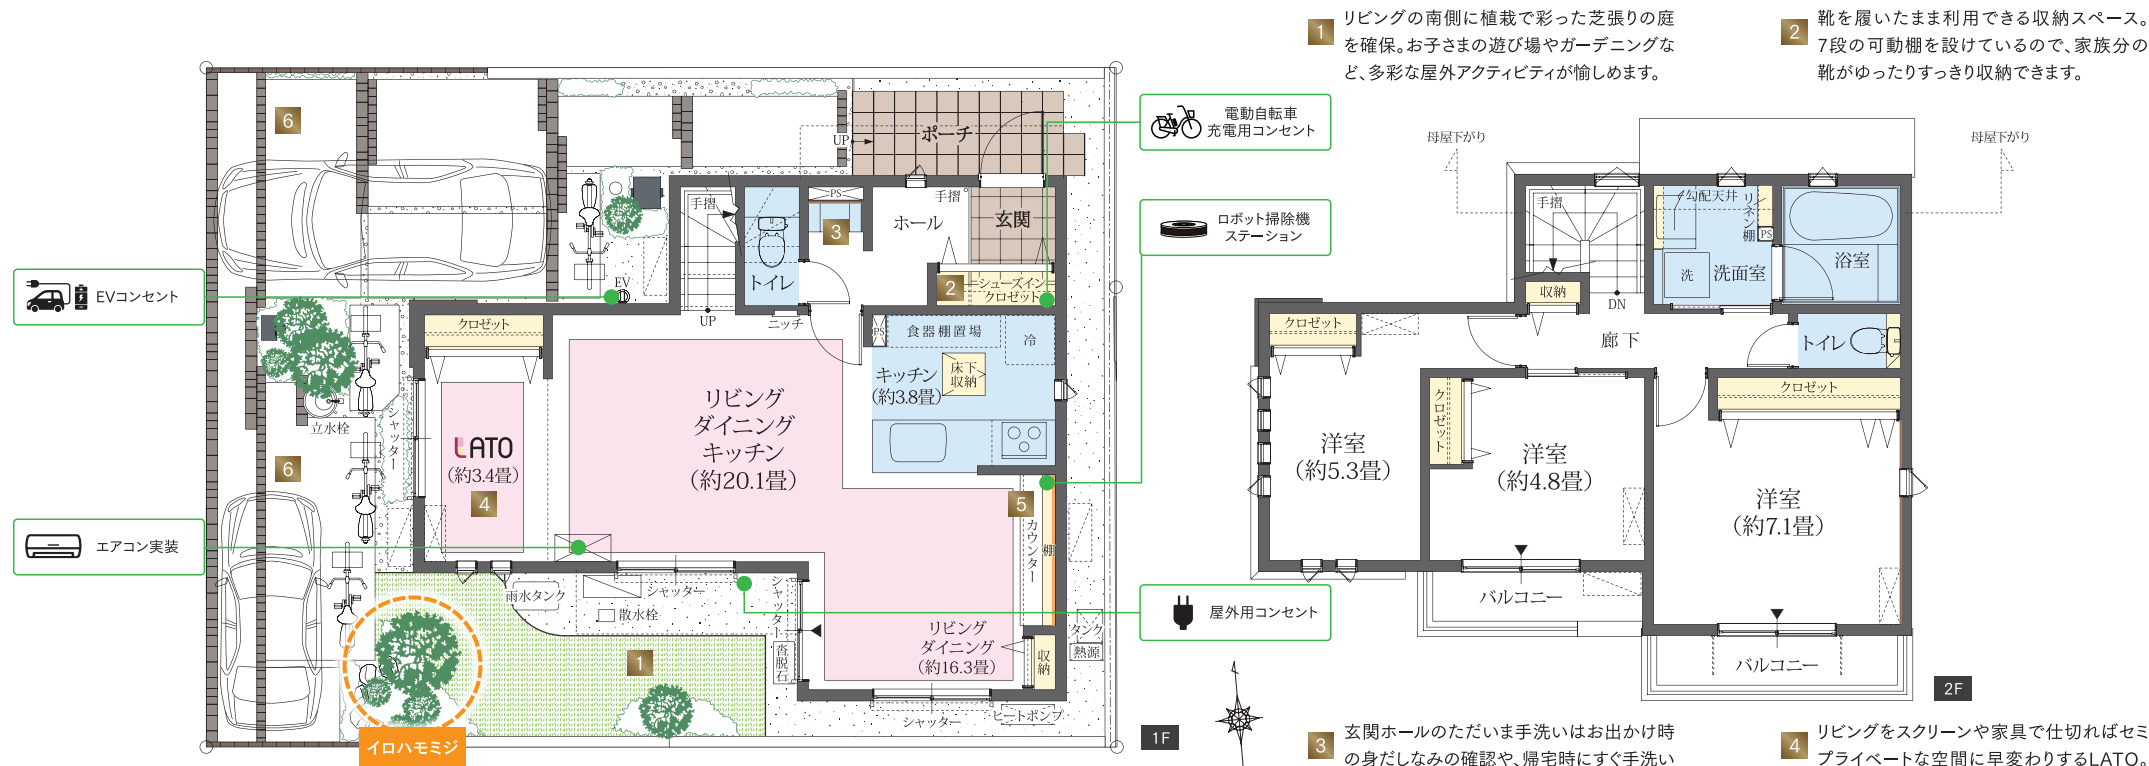

「ただいま手洗い」当社施工例

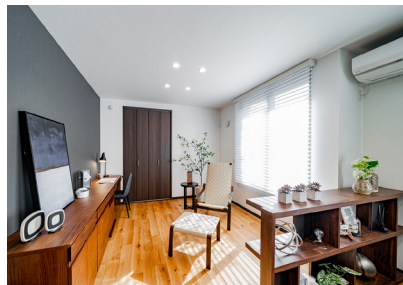

「LATO」当社施工例



「ファミリーコーナー」当社施工例



image photo

凡例 ※図中の車表示は駐車位置を示すものであり、実際の車体サイズと異なります。現地にてご確認ください。※掲載のimage photoはイメージとなります。

ガスコンロ 冷蔵庫 洗濯機置場 パイプスペース・ダクトスペース 掃出窓 エコワ EV EVコンセント エアコン室内機 (実装) エアコン室内機 (想定位置) エアコン室外機 (実装) エアコン室外機 (想定位置) 駐車想定位置 床暖房 アクセントクロス

Interior Color Natural

床材 / ハードメーブル

建具 / ナチュラル
クリア