

2号棟



2(4)LDK+SIC+WIC+小屋裏収納

敷地面積／124.35㎡(約37.61坪)
建物延床面積／92.84㎡(約28.08坪)
1階床面積／49.47㎡ 2階床面積／43.37㎡

テレワークにも便利。
用途多彩なファミリーコーナー。




- 1 リビングに棚とロングカウンターを設えたファミリーコーナー。レシピ検索やテレワークなど多彩にご利用いただけます。
- 2 靴を履いたまま出入りできる大型のシューズインクローゼット。ベビーカーなどの大きな物もゆとりを持てます。
- 3 家族構成や使い方に応じてひと部屋を2室に間仕切れる、可変性の高い2ドア1ルームを採用。※1
- 4 主寝室には大型のウォークインクローゼットを確保。中に入ってお洋服のコーディネートができ、大容量の収納力も魅力です。
- 5 より豊かな採光に恵まれる、2階に設けたリビング・ダイニング。吹抜け高天井が開放感をもたらす、居心地の良い空間です。

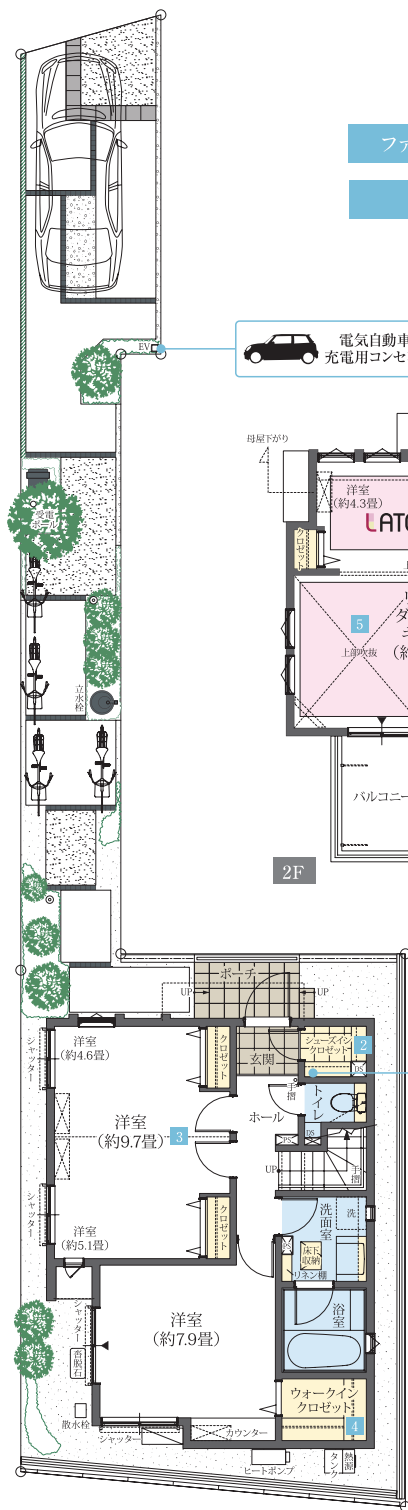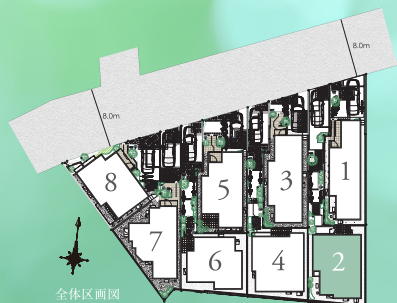

ファミリーコーナー シューズインクローゼット 2ドア1ルーム
ウォークインクローゼット 吹抜け2階リビング

電気自動車
充電用コンセント

ロボット掃除機
ステーション

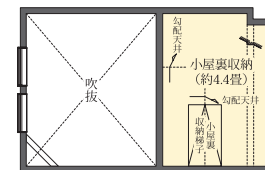

小屋裏収納

高性能エアコン
実装

電動自転車
充電用コンセント

凡例

- | | |
|-----------------|--------------|
| ガスコンロ | アクセントクロス・タイル |
| 冷蔵庫置場 | エコワ
ガス給湯器 |
| 洗濯機置場 | 床暖房範囲 |
| パイプスペース・ダクトスペース | 駐車想定位置 |
| 掃出窓 | エアコン実装 |
| ロボット掃除機ステーション | エアコン想定位置 |
| | エアコン室外機 |

SIC=シューズインクローゼット WIC=ウォークインクローゼット
※図中の車表示は駐車位置を示すものであり、実際の車体サイズと異なります。現地にてご確認ください。
※1:間仕切り施工は有償となります。
※当該住宅は、東京都が推進する「東京ゼロエミ住宅導入促進事業」の助成金交付を受けて分譲しております。
所在地:東京都東久留米市金山町二丁目777-5(地番) 建築会社:株式会社細田工務店