

1号棟

2(4)LDK

※4LDK対応可(有償)

+SIC+WIC+パントリー+LATO
+小屋裏収納+テラス

□敷地面積

126.00m²(約38.11坪)

□建物延床面積

100.79m²(約30.48坪)


1階床面積/51.01m² 2階床面積/49.78m²

小屋裏収納/11.17m²

Interior Color INDUSTRIAL WOOD

床材	キッチン扉素材	キッチン天板
		
ハードメイプル	TJ10240K	モデストブラック
アクセントクロス		
		
T32613	TH32751	TH32041
建具(LD)	建具(一般居室)	アクセントタイル
		
ウッドワン B-XG (G3)	ウッドワン B-XF (G3)	DTL832PI/MEG-1

1階に家族が集う広々としたファミリーコーナー付のLDKとLATOを設け、アウトドアリビングとなるワイドなテラスを配置。
2階の洋室は、ひと部屋を2室に間仕切れる可変性の高い2ドア1ルームを実現した自由度の高い邸。

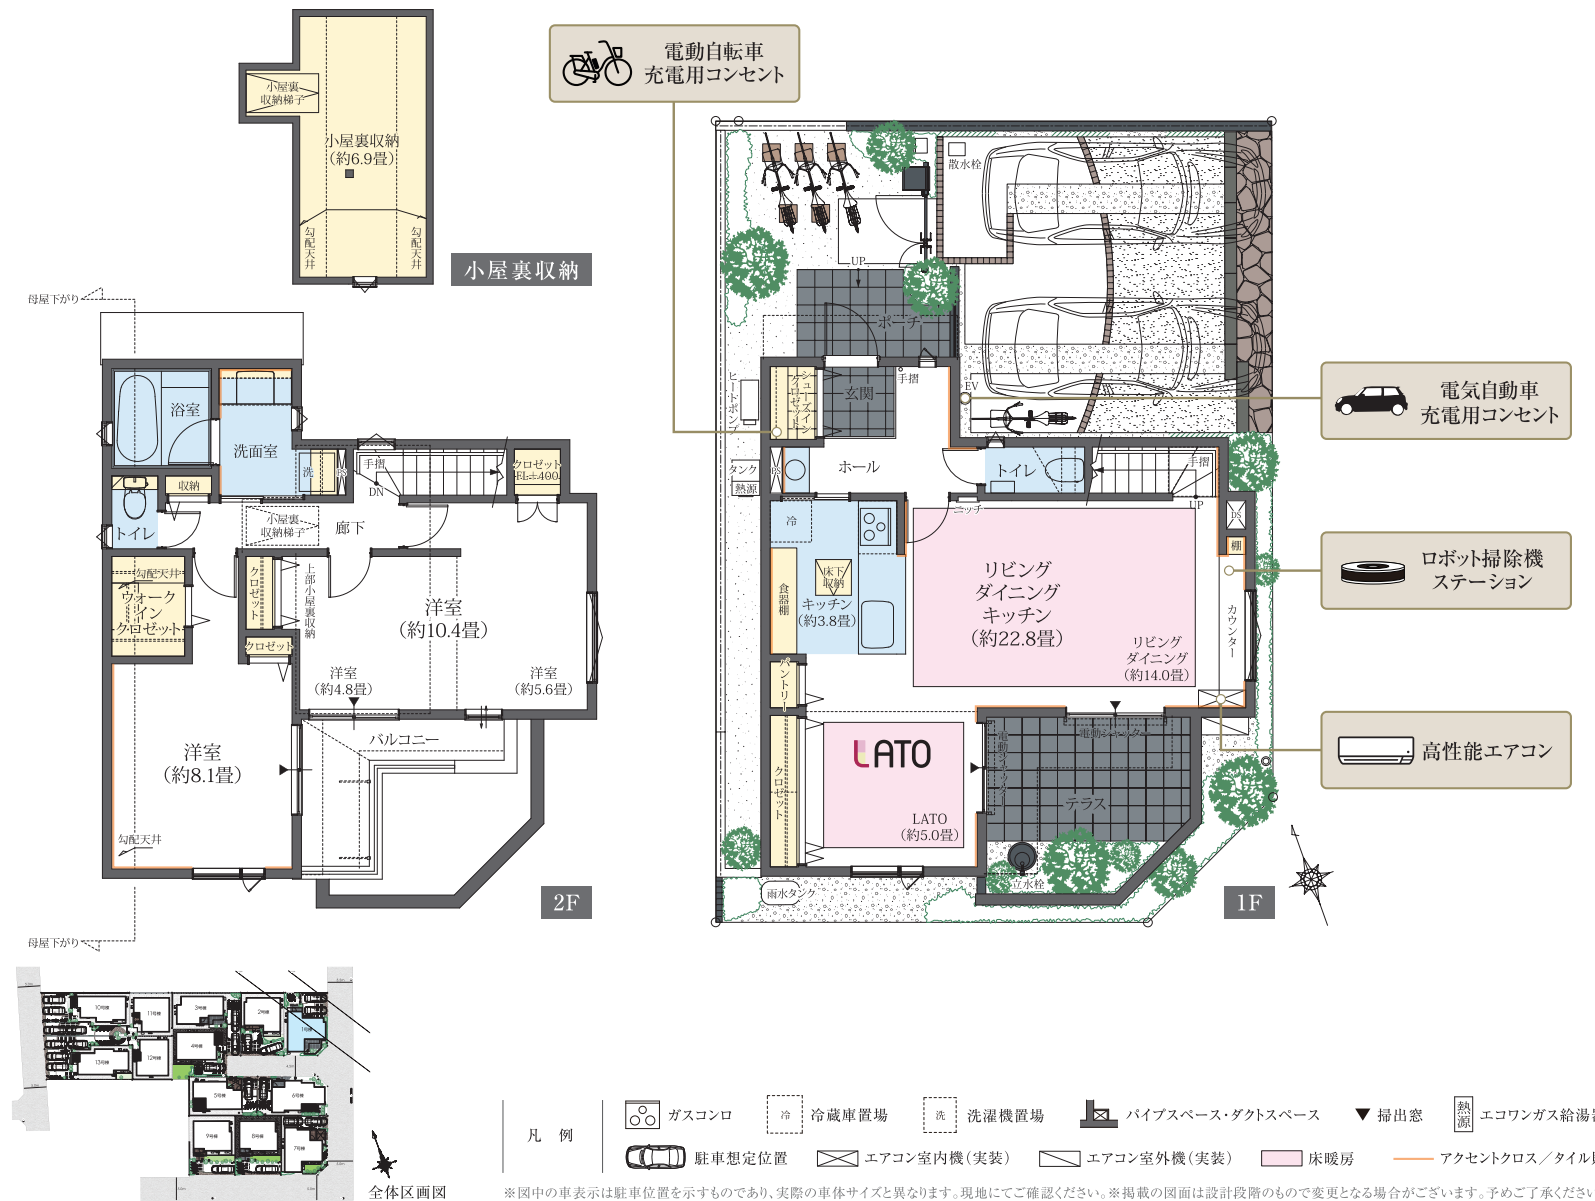

2F

- 洋室 (約10.4畳)
- 洋室 (約4.8畳)
- 洋室 (約5.6畳)
- 洋室 (約8.1畳)
- 洗面室
- 浴室
- トイレ
- 廊下
- バルコニー
- クローゼット (計400)
- 収納
- 手摺
- DN
- UP
- 母屋下がり
- 小屋裏収納 (約6.9畳)
- 勾配天井
- 小屋裏収納梯子

1F

- リビングダイニングキッチン (約22.8畳)
- リビングダイニング (約14.0畳)
- キッチン (約3.8畳)
- LATO (約5.0畳)
- テラス
- ホール
- 玄関
- トイレ
- 洗面
- 浴室
- キッチン
- パントリー
- 食器棚
- 床下収納
- 手摺
- UP
- DN
- 母屋下がり
- 電気自動車充電用コンセント
- ロボット掃除機ステーション
- 高性能エアコン
- 電動自転車充電用コンセント

凡例

- ガスコンロ
- 冷蔵庫置場
- 洗濯機置場
- パイプスペース・ダクトスペース
- 掃出窓
- エコランガス給湯器
- 駐車想定位置
- エアコン室内機(実装)
- エアコン室外機(実装)
- 床暖房
- アクセントクロス/タイル貼

※図中の車表示は駐車位置を示すものであり、実際の車体サイズと異なります。現地にてご確認ください。※掲載の図面は設計段階のもので変更となる場合がございます。予めご了承ください。