

11号棟

3(4)LDK+S(納戸)

※4LDK対応可(有償)
+大型パントリー
+小屋裏収納

□敷地面積
131.69m²(約39.83坪)



□建物延床面積
99.00m²(約29.94坪)

1階床面積/49.36m² 2階床面積/49.64m²
小屋裏収納/7.49m²


Interior Color KINARI

床材	キッチン扉面材	キッチン天板
		
ハードメープル	TYU2686C	アイガークレイ
アクセントクロス		
		
TH32650	RE53190	TH32006
建具(LD)	建具(一般居室)	アクセントタイル
		
ウッドワン B-XG(セン柄)	ウッドワン B-XF(セン柄)	DTL-125/ENZ-1



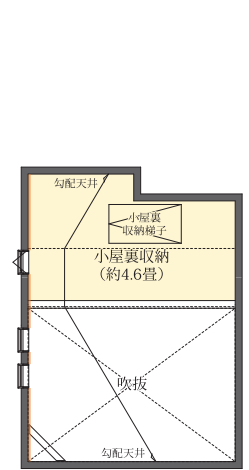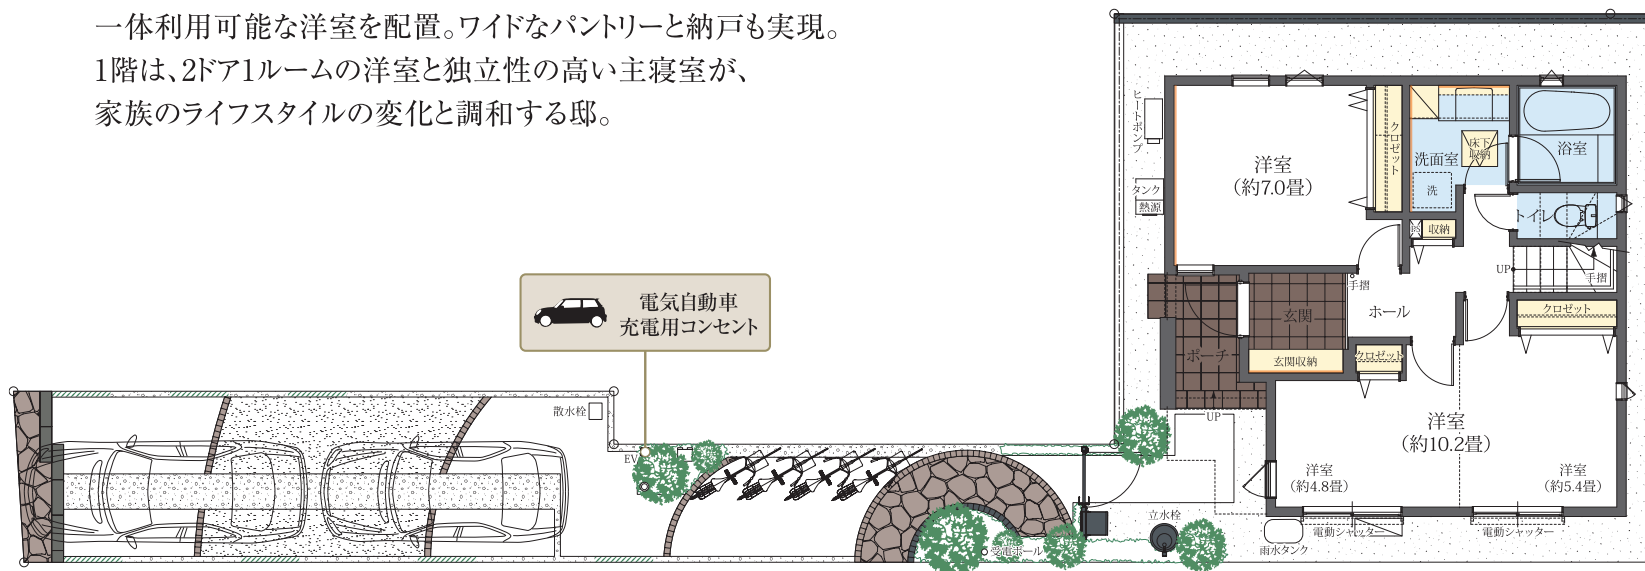


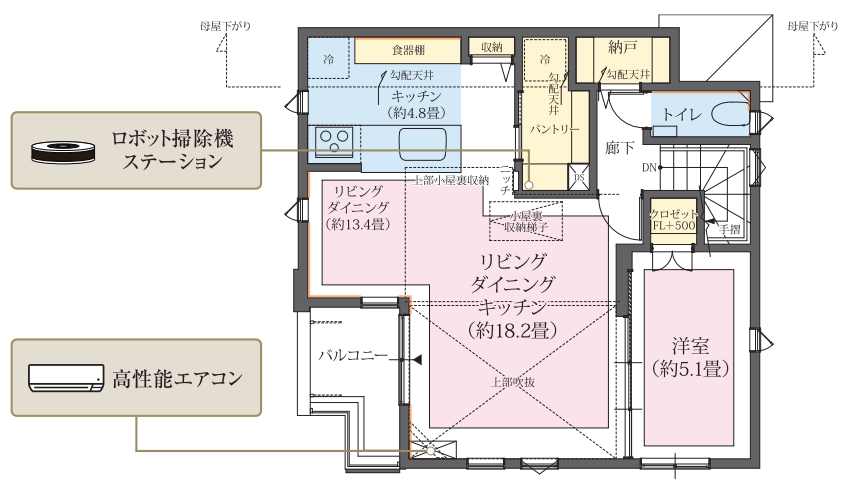


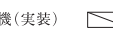
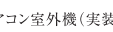

広々とした上部吹抜の2階リビングのサイドには、
一体利用可能な洋室を配置。ワイドなパントリーと納戸も実現。
1階は、2ドア1ルームの洋室と独立性の高い主寝室が、
家族のライフスタイルの変化と調和する邸。



小屋裏収納

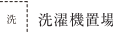

2F

- 凡例
-  ガスコンロ
 -  冷蔵庫置場
 -  洗濯機置場
 -  パイプスペース・ダクトスペース
 -  掃出窓
 -  エコランガス給湯器
 -  駐車想定位置
 -  エアコン室内機(実装)
 -  エアコン室外機(実装)
 -  床暖房
 -  アクセントクロス/タイル貼

※図中の車表示は駐車位置を示すものであり、実際の車体サイズと異なります。現地にてご確認ください。※掲載の図面は設計段階のもので変更となる場合がございます。予めご了承ください。