
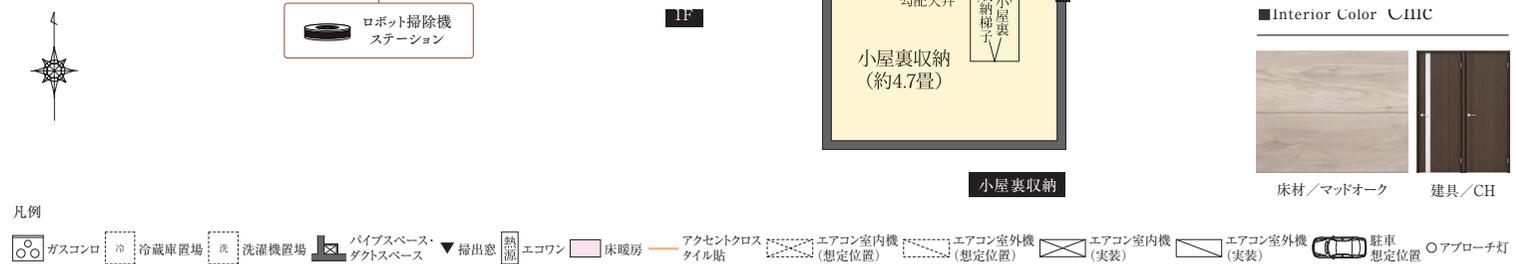


テーブルセットなども置けるアウトドアの寛ぎ空間、大型テラスのある住まい。

- ただいま手洗い
- DEN
- ファミリーカウンター
- パントリー
- 2ウェイバルコニー
- 大型テラス

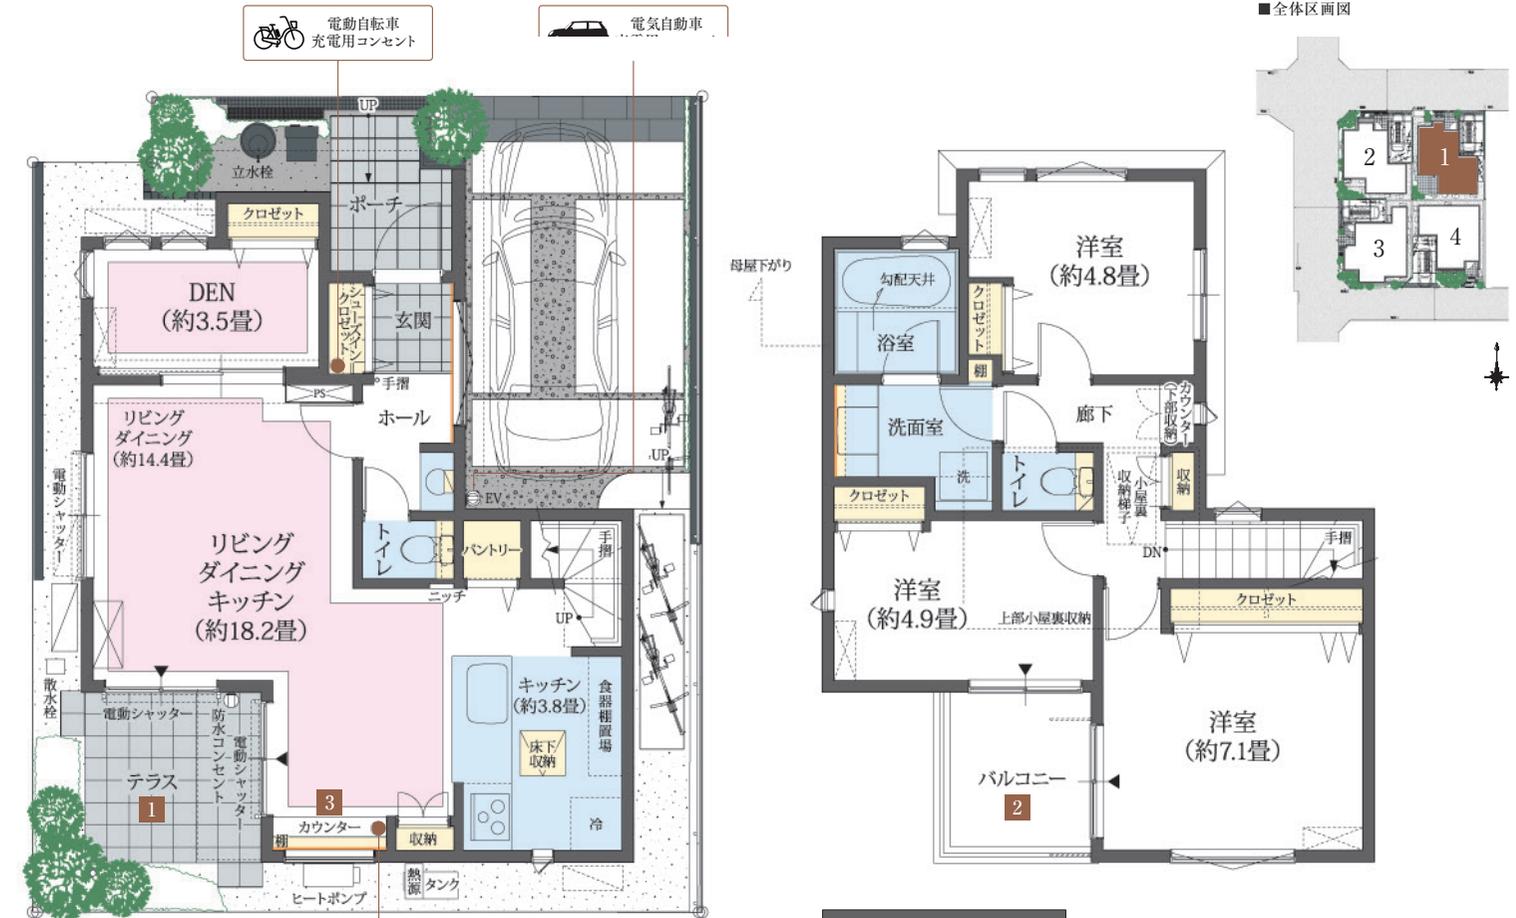

※図中の車表示は駐車位置を示すものであり、実際の車体サイズと異なります。現地にてご確認ください。※掲載の写真は、当社施工例及び参考写真です。所在地：東京都練馬区早宮4-32(地番) 建築会社：株式会社細田工務店

1号棟

4LDK

+SIC+パントリー
+小屋裏収納

敷地面積 / 97.53㎡ (約29.50坪)

建物延床面積 / 91.77㎡ (約27.76坪)

1階床面積 / 45.95㎡ 2階床面積 / 45.82㎡ 小屋裏収納 / 7.72㎡



1 ゆとりある広さを確保したタイル敷きの「大型テラス」



2 明るく開放的な「大型バルコニー」



3 ちょっとした作業に便利な「ファミリーカウンター」

住宅(住戸)

建築物省エネ法に基づく
省エネ性能ラベル

エネルギー消費性能 ★★★★★

断熱性能 1 2 3 4 5 6 7

目安光熱費 約20.6万円/年

再エネ設備あり

第三者評価 BELS

評価日 2025年3月29日

ZEH