

4号棟

4LDK

+SIC+WIC
+小屋裏収納

□敷地面積／98.55㎡(約29.81坪)

□建物延床面積／93.56㎡(約28.30坪)

1階床面積／46.47㎡ 2階床面積／47.09㎡ 小屋裏収納／8.28㎡



1 引き戸を開ければリビングと一体利用できる「DEN」



2 中に入ってお洋服が選べる「ウォークインクローゼット」



3 ちょっとした作業に便利な「ファミリーカウンター」

NEARLY ZEH



ゲストルームやテレワークルームなど、フレキシブルに利用できるDEN。

広々リビング・ダイニング


DEN

ファミリーカウンター


小屋裏収納

ウォークインクローゼット


大型バルコニー

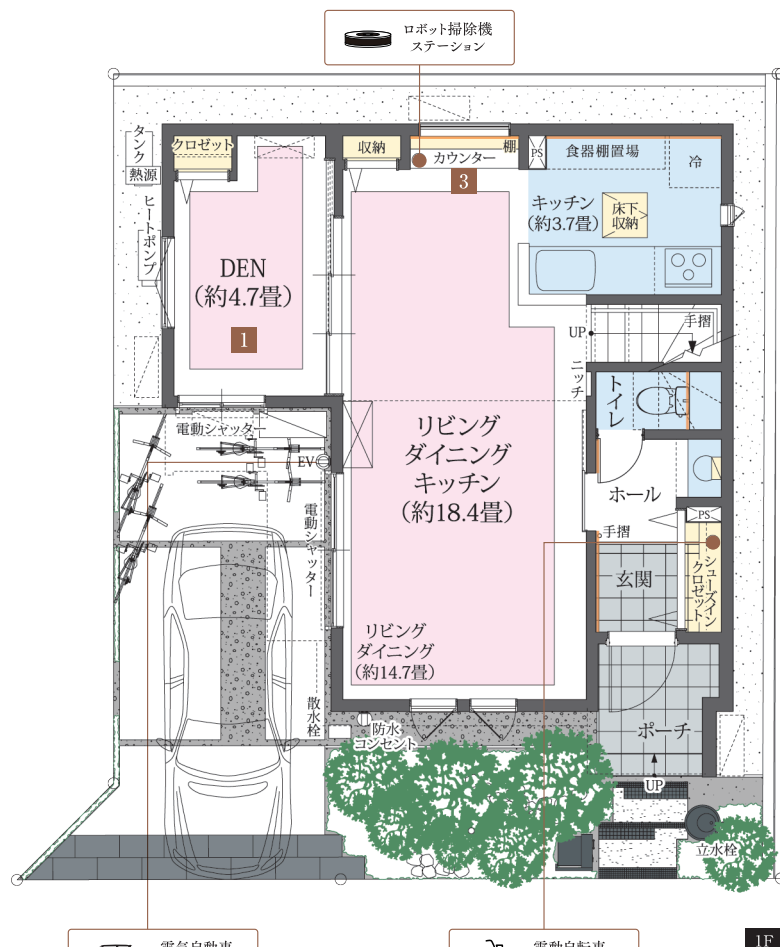

■全体区画図

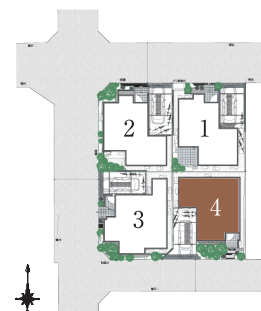


■Interior Color Natural

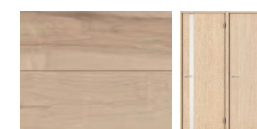

床材/フォスメープル 建具/CL

凡例

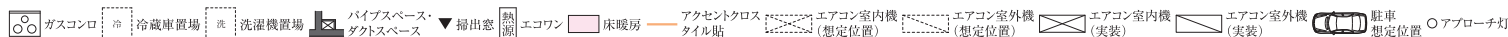

※図中の車表示は駐車位置を示すものであり、実際の車体サイズと異なります。現地にてご確認ください。※掲載の写真は、当社施工例及び参考写真です。所在地:東京都練馬区早宮4丁目119-18(地番) 建築会社:株式会社細田工務店