

14号棟

4LDK

+SIC+WIC+ランドリールーム
+小屋裏収納

□敷地面積／102.30㎡(約30.94坪)

□建物延床面積／92.53㎡(約27.99坪)

1階床面積／48.44㎡ 2階床面積／44.09㎡ 小屋裏収納／8.28㎡



当社施工例



当社施工例

Interior Color Chic



参考写真

ZEH水準

太陽光発電
2.67kw搭載



上部吹抜の2階リビングやランドリールーム、ファミリーカウンターによって住まいの快適性を高めた邸。


1 ウォークインクロゼット

2 フレキシブルウォール


3 ランドリールーム

4 カウンター

5 小屋裏収納

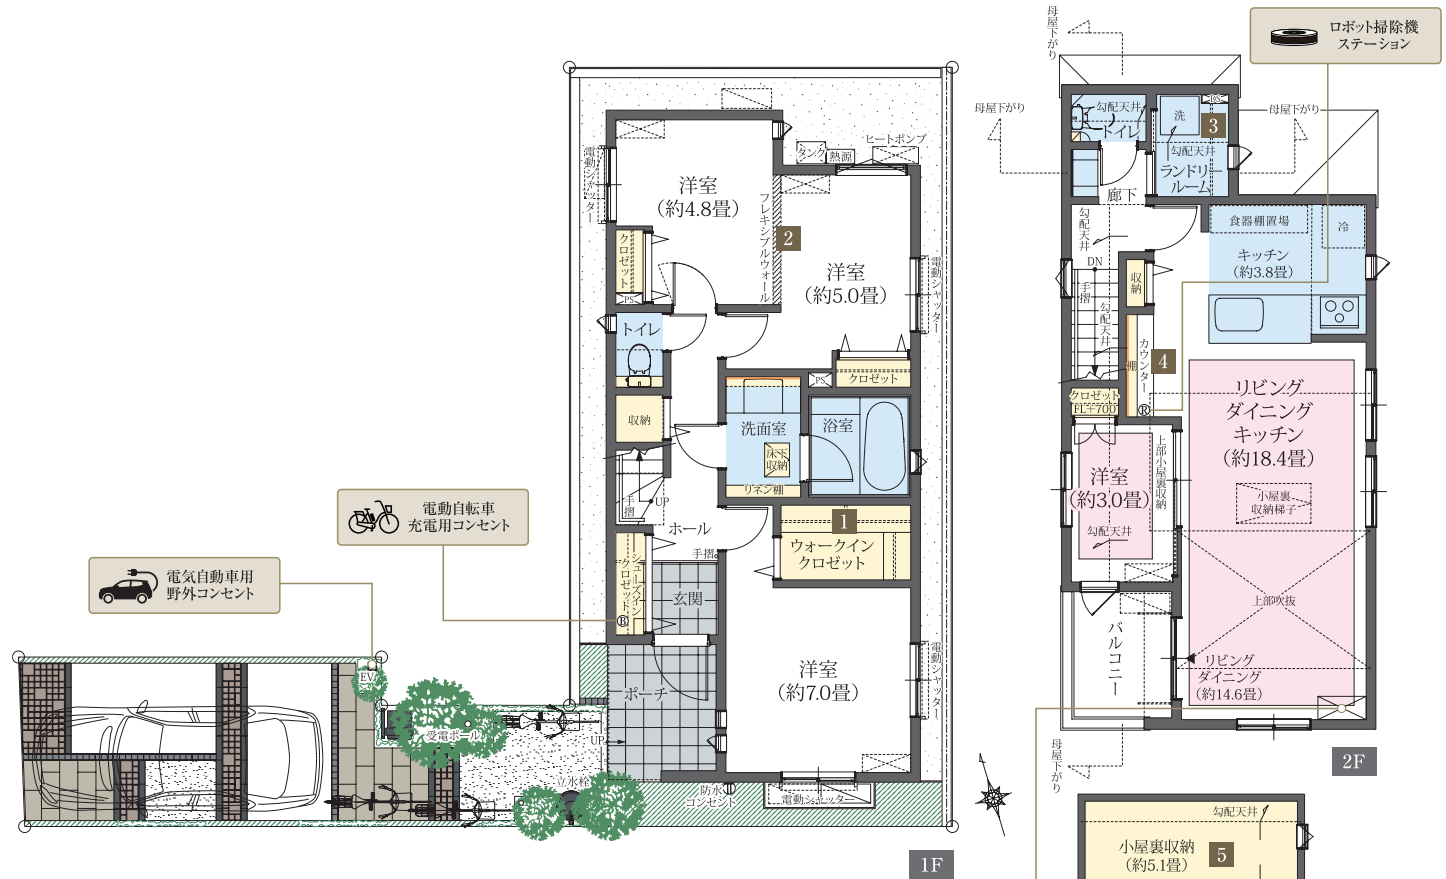

全体区画イラスト

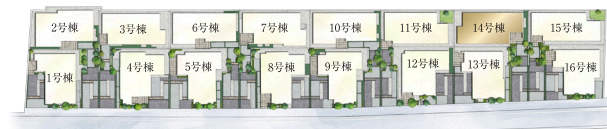

※図中の車表示は駐車位置を示すものであり、実際の車体サイズと異なります。現地にてご確認ください。※掲載の図面は設計段階のもので変更となる場合がございます。予めご了承ください。※当該住宅は、東京都が推進する「東京ゼロエミ住宅導入促進事業」の助成金交付を受けて分譲しております。※フレキシブルウォール:取り外すことで2部屋を1部屋にできます。(有償) 建築地:東京都杉並区宮前三丁目544-42 建築会社:株式会社細田工務店

凡例

