

3号棟

4LDK

+SIC+ランドリールーム
+小屋裏収納

□敷地面積／102.30㎡(約30.94坪)

□建物延床面積／91.49㎡(約27.67坪)

1階床面積／48.23㎡ 2階床面積／43.26㎡ 小屋裏収納／5.17㎡



Interior Color Medium



参考写真

Nearly ZEH

太陽光発電
4.45kw搭載



上部吹抜の2階リビングや広々としたバルコニーがひとつ上の開放感へ誘う邸。


1 フレキシブルウォール

2 ランドリールーム

3 吹抜リビング

4 大型バルコニー

5 小屋裏収納

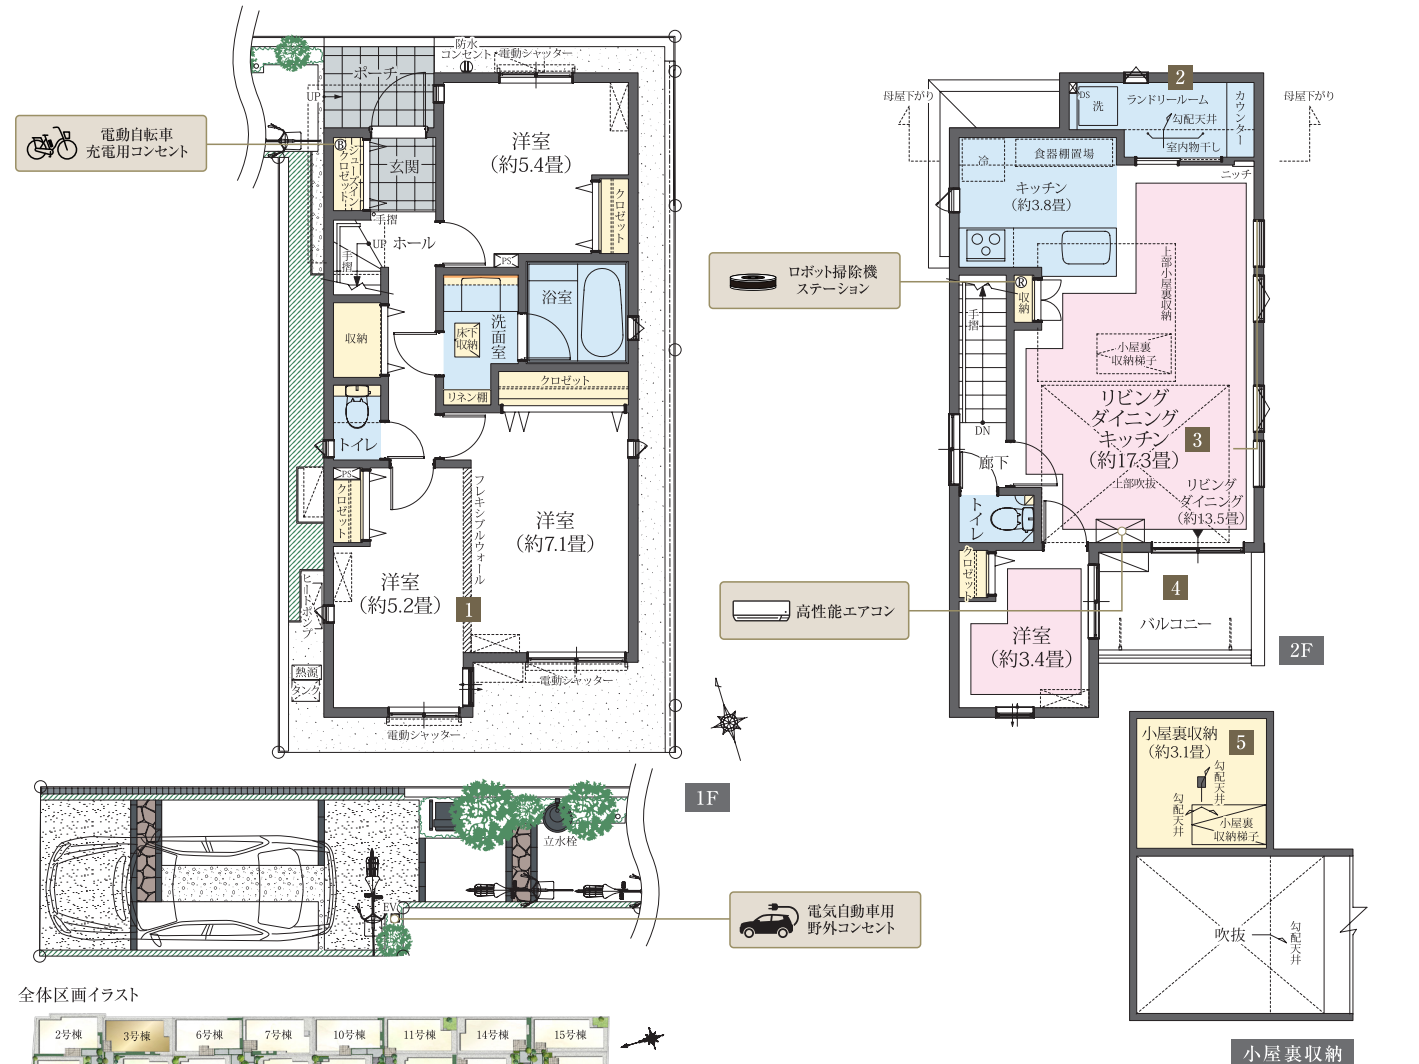

※図中の車表示は駐車位置を示すものであり、実際の車体サイズと異なります。現地にてご確認ください。※掲載の図面は設計段階のもので変更となる場合がございます。予めご了承ください。※当該住宅は、東京都が推進する「東京ゼロエミ住宅導入促進事業」の助成金交付を受けて分譲しております。※フレキシブルウォール:取り外すことで2部屋を1部屋にできます。(有償) 建築地:東京都杉並区宮前三丁目544-31 建築会社:株式会社細田工務店