

5号棟

4LDK
+SIC+小屋裏収納

□敷地面積／93.00㎡(約28.13坪)

□建物延床面積／92.74㎡(約28.05坪)

1階床面積／46.37㎡ 2階床面積／46.37㎡ 小屋裏収納／8.28㎡



Interior Color Natural



参考写真

Nearly
ZEH太陽光発電
3.56kw搭載

2面開口の1階リビング・ダイニングが家族団らんの時を明るく開放的に演出する邸。


1 シューズインクロゼット

2 ただいま手洗い

3 フレキシブルウォール

4 カウンター

5 小屋裏収納

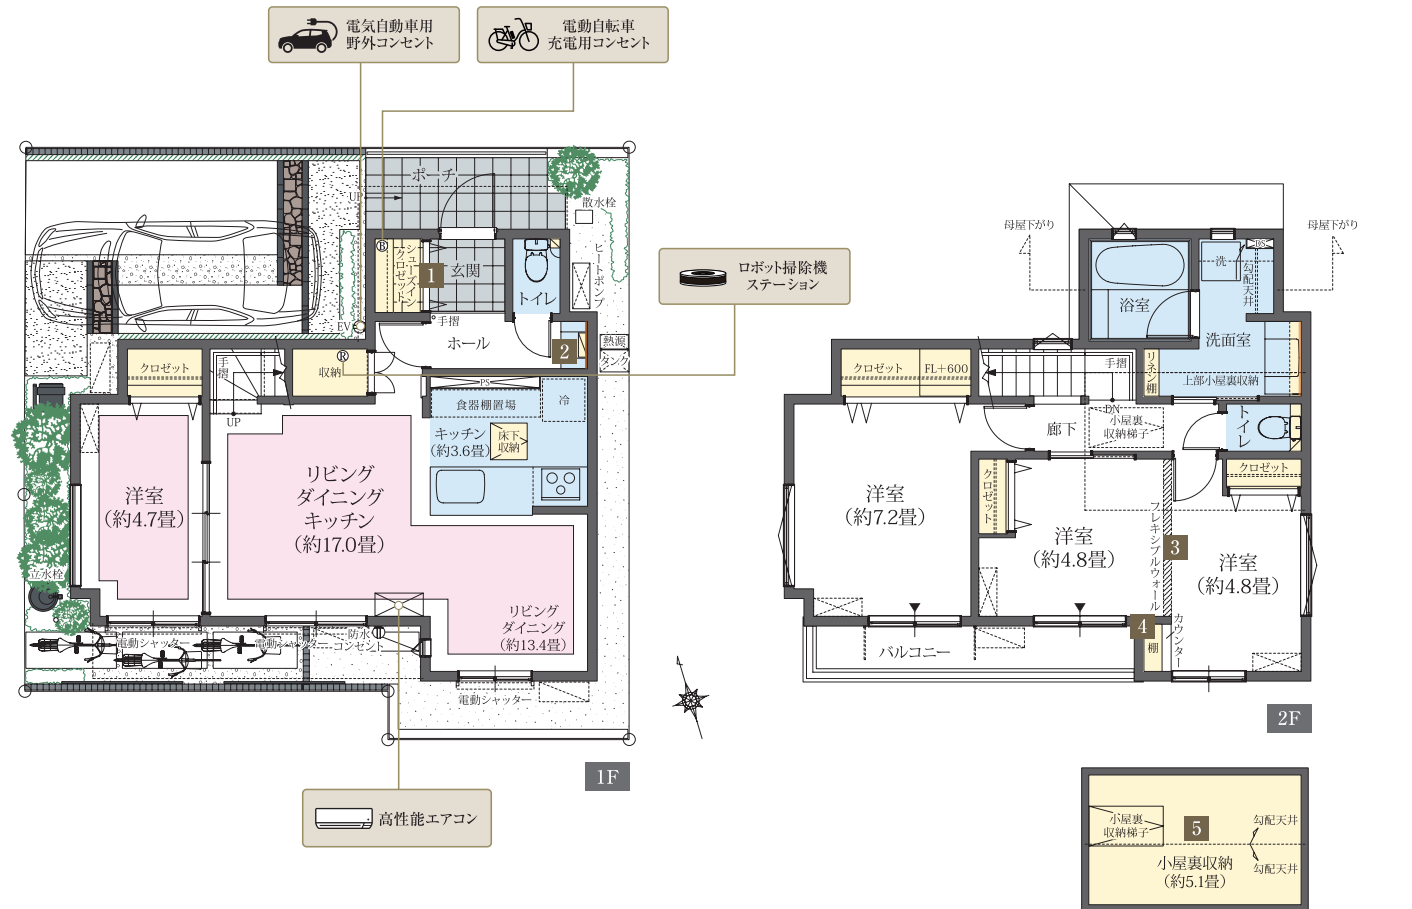

全体区画イラスト



※図中の車表示は駐車位置を示すものであり、実際の車体サイズと異なります。現地にてご確認ください。※掲載の図面は設計段階のもので変更となる場合がございます。予めご了承ください。※当該住宅は、東京都が推進する「東京ゼロエミ住宅導入促進事業」の助成金交付を受けて分譲しております。※フレキシブルウォール：取り外すことで2部屋を1部屋にできます。(有償) 建築地：東京都杉並区宮前三丁目544-33 建築会社：株式会社細田工務店

凡 例

