

2号棟


3LDK +SIC

□敷地面積／102.03㎡(約30.86坪) □建物延床面積／86.94㎡(約26.29坪)
1階床面積／44.30㎡ 2階床面積／42.64㎡

ZEH




■立面図

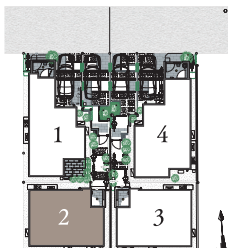




■全体区画図

- 1 スマホなどを使い、玄関ドアと連動して開錠可能な「スマートキー対応門扉」や、「玄関前防犯カメラ」採用
- 2 高級人造石や陶器ボウルを採用、デザインにもこだわり抜いた「ダブルボウル洗面」
- 3 リビング空間を華やかに演出する、間接照明を施した「造作テレビボード」
- 4 冷蔵庫一体のデザイン性高い「食器棚」、CUCINA製の統一感ある洗練された「キッチン空間」

■Interior Color Chic

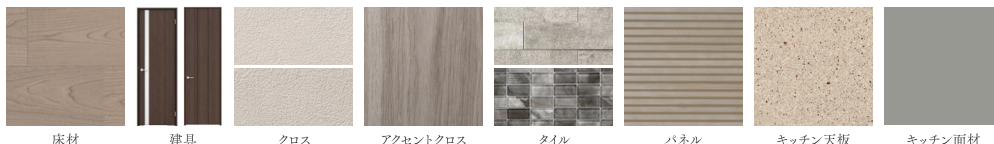


床材 建具 クロス アクセントクロス タイル パネル キッチン天板 キッチン面材

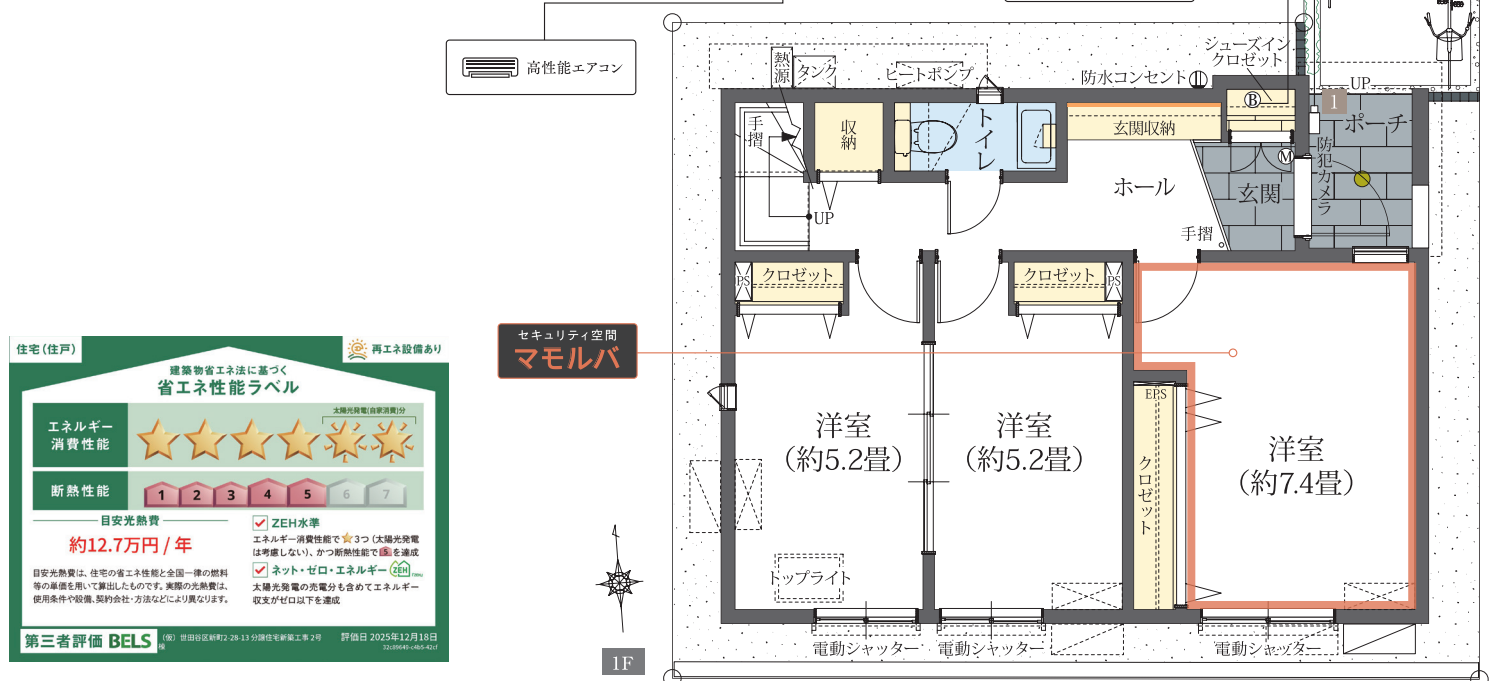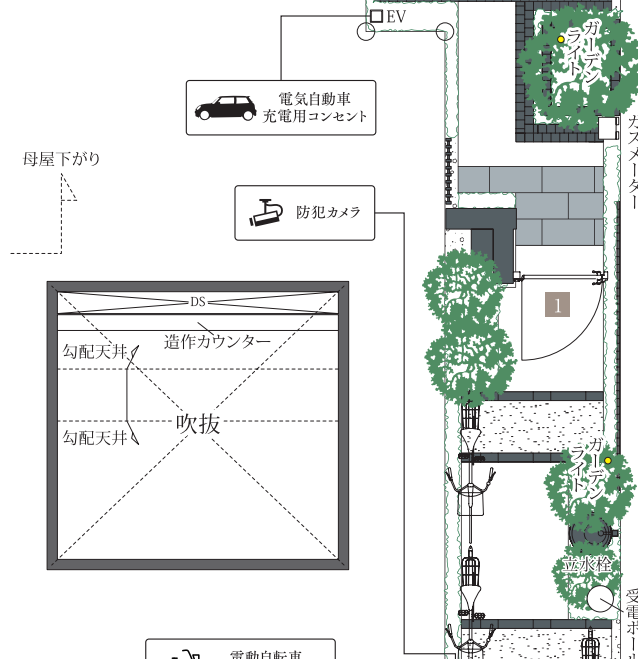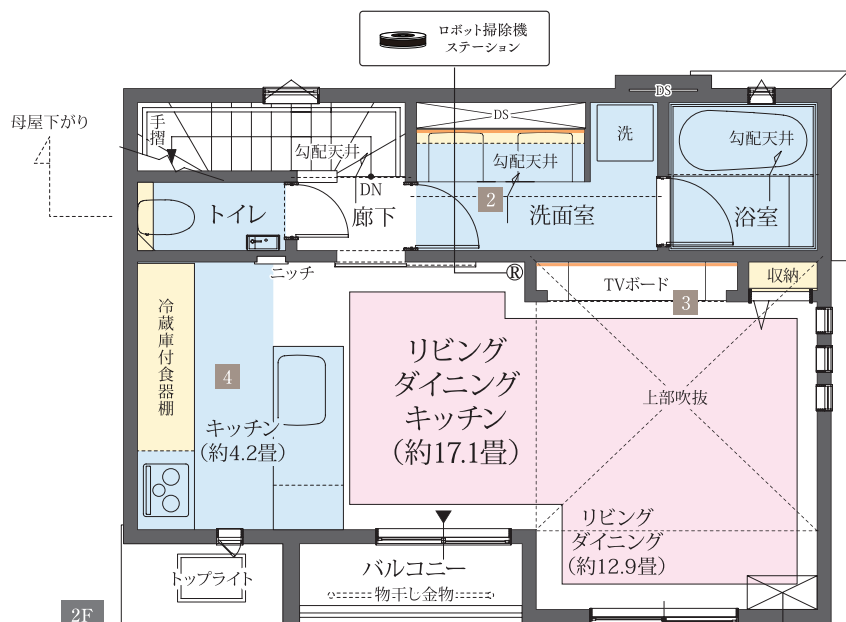

セキュリティ空間
マモルバ

■凡例

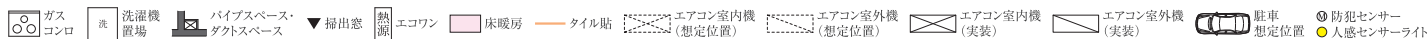

※図中の車表示は駐車位置を示すものであり、実際の車体サイズと異なります。現地にてご確認ください。

※当物件は東京都が推進する「東京ゼロエミ住宅普及促進事業」の助成金交付を受けて分譲しております。所在地:東京都世田谷区新町二丁目376-14(地番) 建築会社:株式会社細田工務店