

1号棟

3(4)LDK

※4LDK対応可(有償)
+SIC+小屋裏収納

Nearly ZEH

敷地面積 / 103.17㎡ (約31.20坪)

建物延床面積 / 93.98㎡ (約28.42坪)

1階床面積 / 48.44㎡ 2階床面積 / 45.54㎡


- リビングをスクリーンや家具などで仕切ればプライベート空間に変わる **LATO**。
(間仕切り施工は有償となります。)
- お料理のしやすい **L字型カウンター**を備えたキッチン。
- お子さまの学習や在宅ワークのスペースになる **スタディーカウンター**。
- シューズクロゼット**や階段下収納など豊富な収納スペースを確保。
- 日常の快適な移動を支える4台分の **自転車置場**。
- 季節ものの用品等を収納できる約6.1畳の **小屋裏収納**。



Interior Color Medium

アクセントクロス		床材	建具(リビング)
LL7057 キッチン天板	TH32202 キッチン面材	TH32750 ハードメープル	スモークブラウン色 (オーク柄)
モダスト アイガーグレー	TJK2680C	アクセントタイル	
エコカラットプラス ディニタ(ホワイト)	ラピリンス LBR-15/8107		


※図中の車表示は駐車位置を示すものであり、実際の車体サイズと異なります。現地にてご確認ください。
※掲載の図面は設計段階のもので変更となる場合がございます。予めご了承ください。

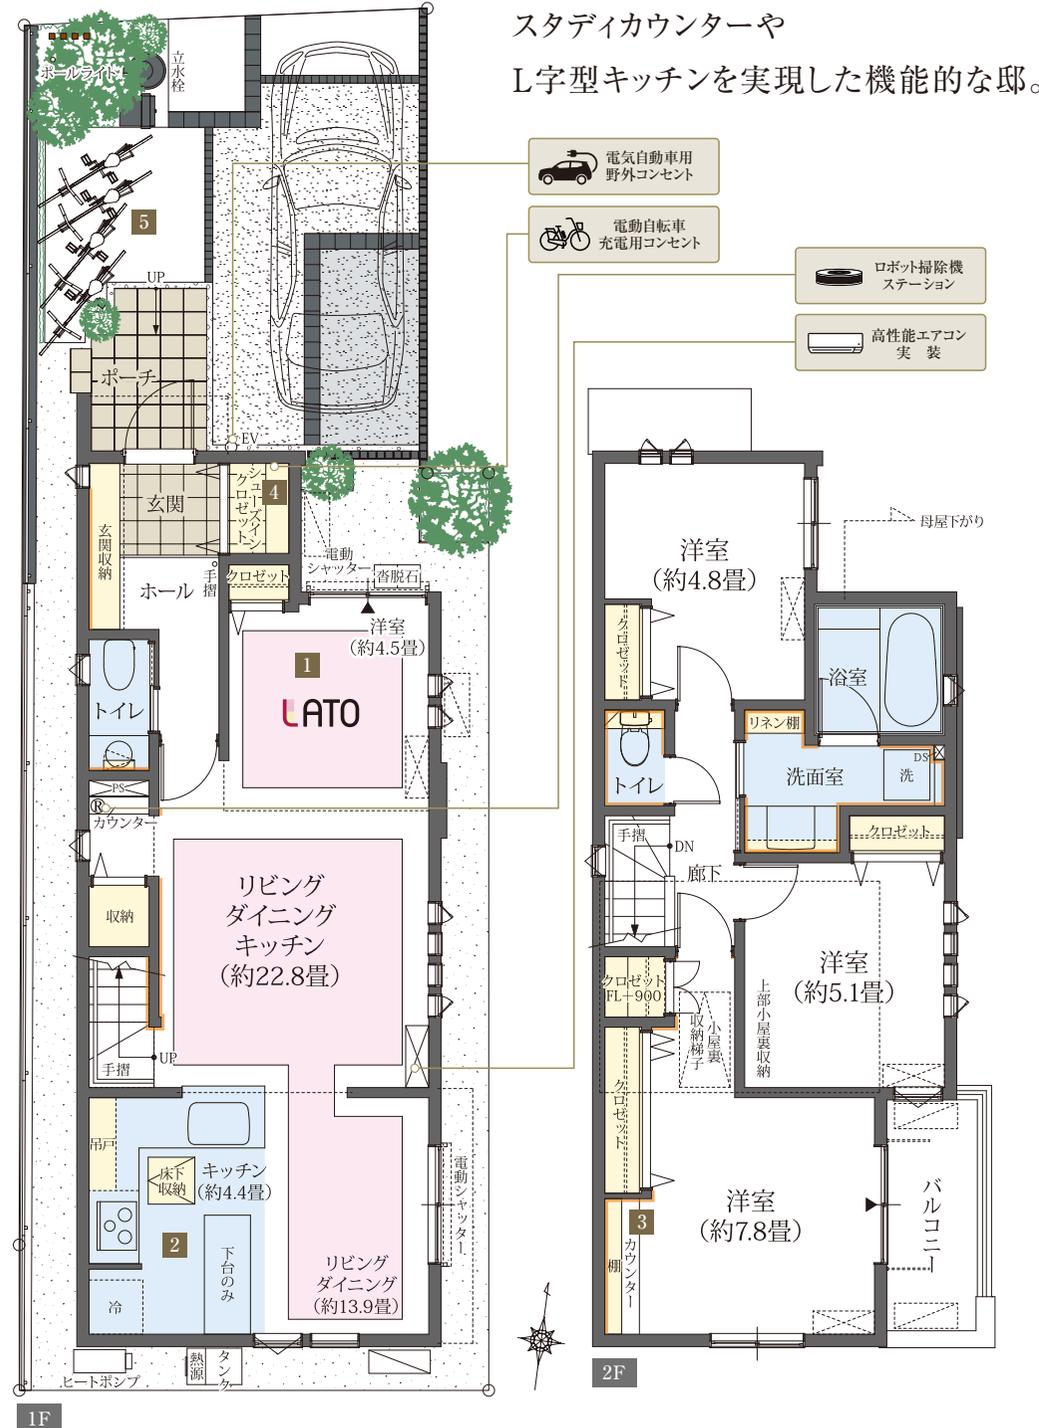

スタディカウンターや
L字型キッチンを実現した機能的な邸。

GROWING SQUARE
SEIJOGAKUEN-MAE GRANDE
PLAN GUIDE

全体区画図

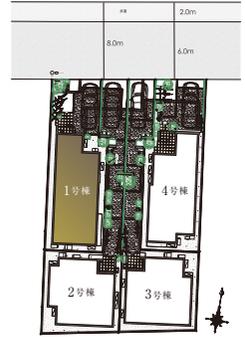

凡例

- ガスコンロ
- 冷蔵庫置場
- 洗濯機置場
- パイプスペース・ダクトスペース
- 掃出窓
- エコウォームガス給湯器
- 駐車想定位置
- エアコン室内機(実装)
- エアコン室外機(実装)
- エアコン室内機(設置想定位置)
- エアコン室外機(設置想定位置)
- アクセントクロス・タイル貼
- 床暖房
- ロボット掃除機用コンセント

