

5号棟

4LDK

+SIC

+小屋裏収納

□敷地面積／89.91㎡(約27.19坪)

□建物延床面積／93.98㎡(約28.42坪)

※ビルトインガレージ面積約4.14㎡を含む

1階床面積／49.27㎡ 2階床面積／44.71㎡ 小屋裏収納／8.69㎡

1階の書斎や上部吹抜の2階リビング、LATOによって過ごしやすさを高めた邸。

1 ビルトインガレージ

2 書斎

3 上部吹抜の2階リビング

4 LATO

5 小屋裏収納




当社施工例




当社施工例



Interior Color Medium

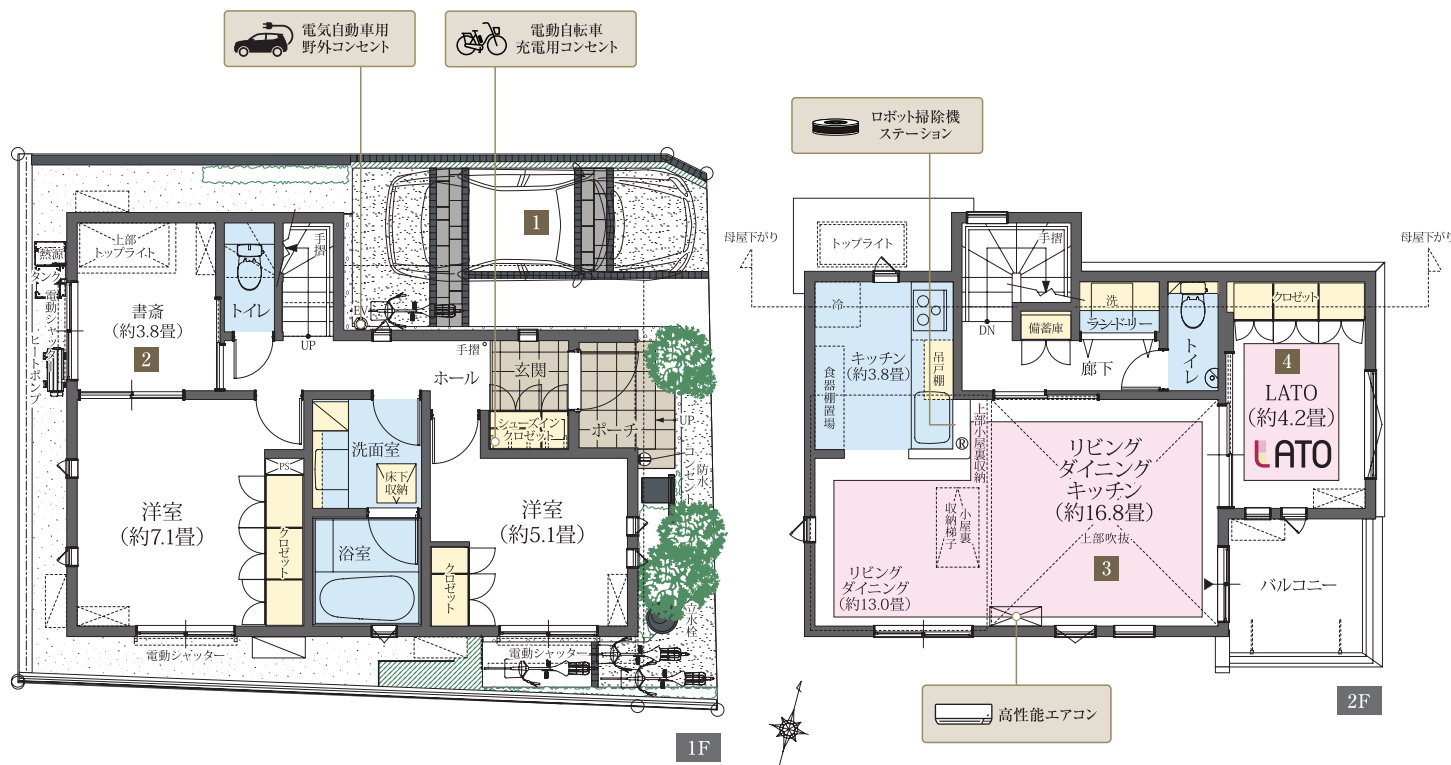

全体区画図

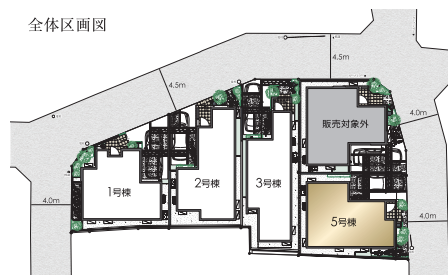

凡 例

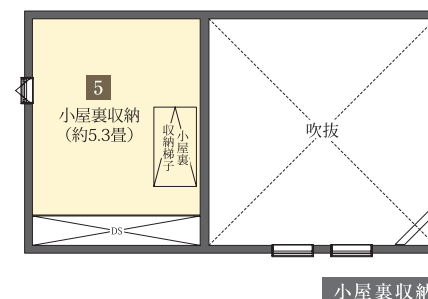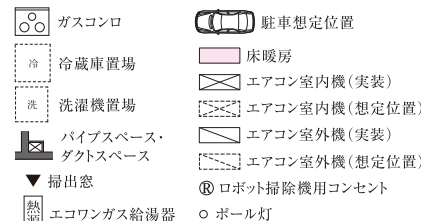

ZEH水準



※図中の車表示は駐車位置を示すものであり、実際の車体サイズと異なります。現地にてご確認ください。※掲載の図面は設計段階のもので変更となる場合がございます。予めご了承ください。
※当該住宅は、東京都が推進する「東京ゼロエミ住宅導入促進事業」の助成金交付を受けて分譲しております。建築地：東京都杉並区成田東3丁目334-21 建築会社：株式会社細田工務店