


1号棟

4LDK
+WIC+納戸


□敷地面積／135.47㎡(約40.97坪)

□建物延床面積／99.78㎡(約30.18坪)

1階床面積／47.20㎡ 2階床面積／52.58㎡

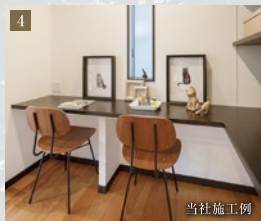


当社施工例


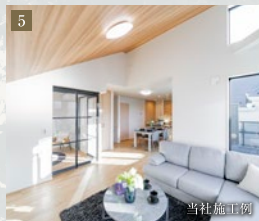


当社施工例

- 1 住まい全体の開放感や快適性を高める広々とした玄関ホール。
- 2 ライフスタイルの変化に合わせて自在に空間をアレンジできる可動間仕切りを採用。
- 3 スーツケースもしまえるウォークインクロゼット。
- 4 配膳・下膳などがしやすい効率的な家事動線を叶えるワイドなダイニングカウンター。
- 5 明るさと開放感に満たされる上部吹抜・勾配天井の2階リビング。
- 6 自動車2台分の広さ。車1台+自転車でもゆとりある配置。

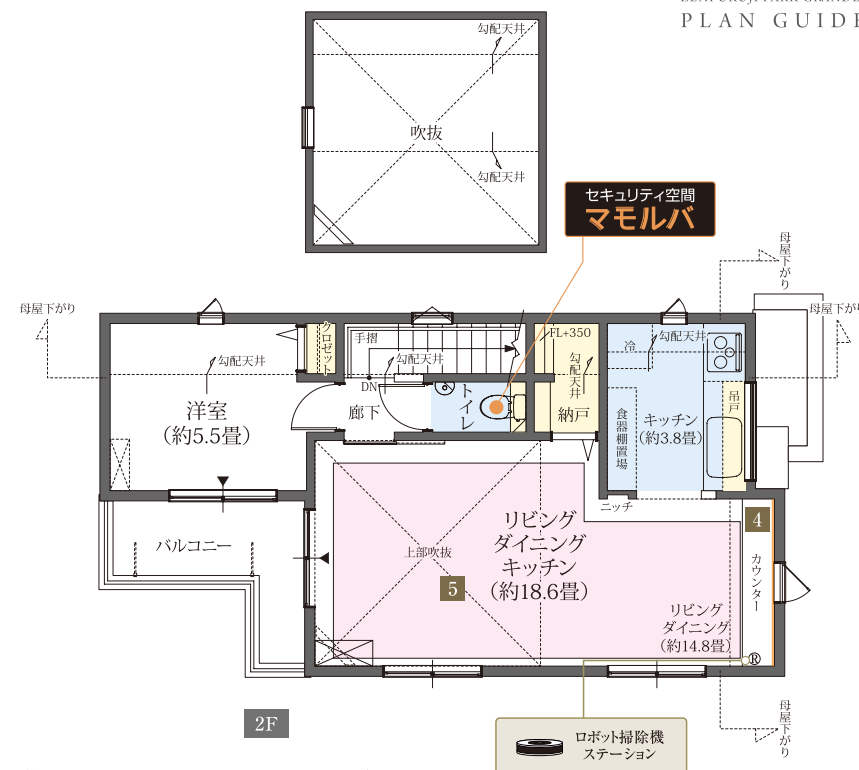

お子さまに目を配りやすいダイニングカウンターや上部吹抜・勾配天井の2階リビングが日々の暮らしにゆとりをもたらす邸。

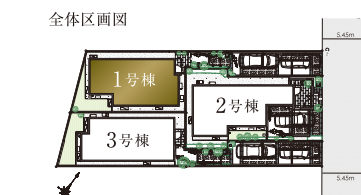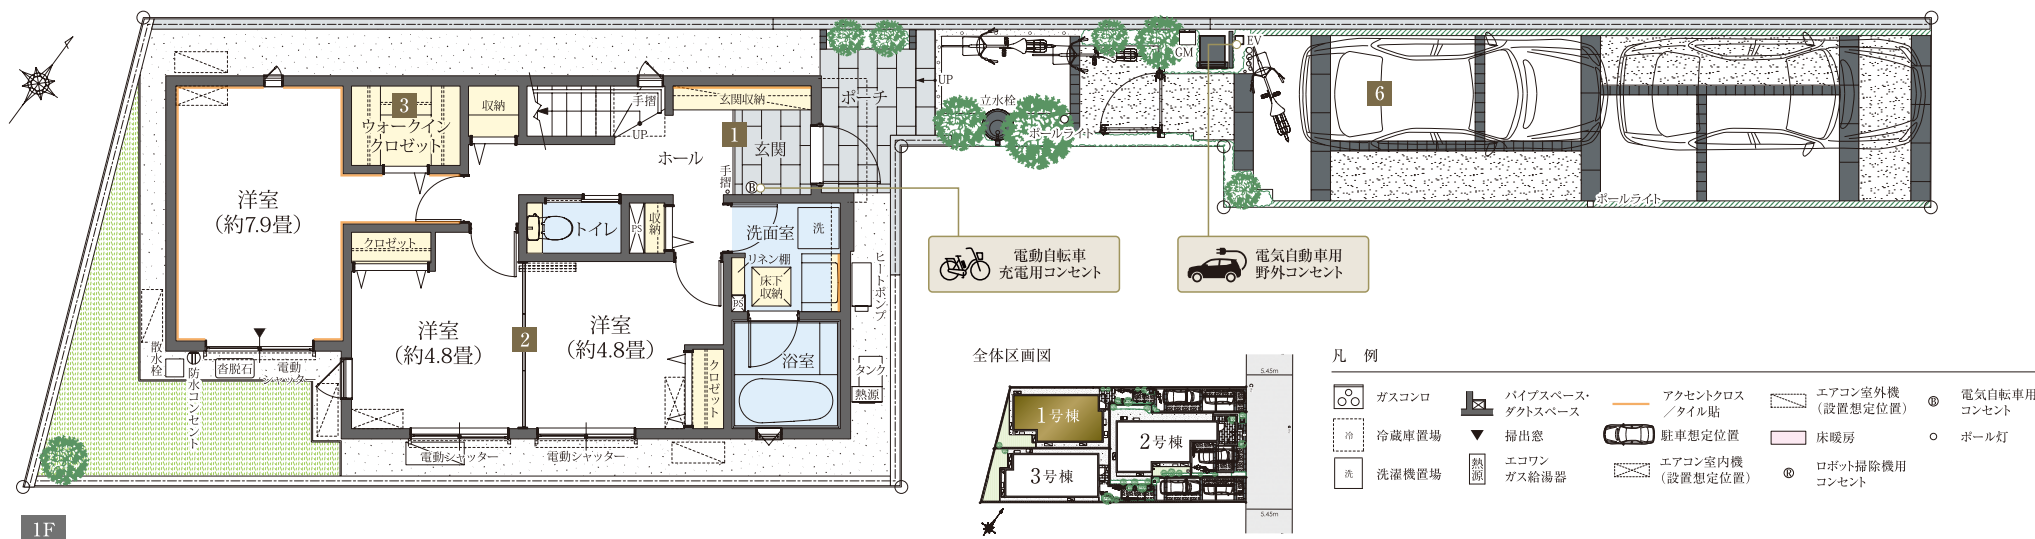

- 凡 例
- ガスコンロ
 - パイプスペース・ダクトスペース
 - アクセントクロス／タイル貼
 - エアコン室外機 (設置想定位置)
 - 電気自転車用コンセント
 - 冷蔵庫置場
 - 掃出窓
 - 駐車想定位置
 - エアコン室内機 (設置想定位置)
 - ボール灯
 - 洗濯機置場
 - エコランガス給湯器
 - ロボット掃除機用コンセント

※図中の車表示は駐車位置を示すものであり、実際の車体サイズと異なります。現地にてご確認ください。※掲載の図面は設計段階のもので変更となる場合がございます。予めご了承ください。